Tischlerei & Fensterbau
Heiko Jähnke
Meisterbetrieb

Hans - Sachs - Straße 20
17268 Templin
Tel. 03987 / 2005-0 Fax 03987 / 201913
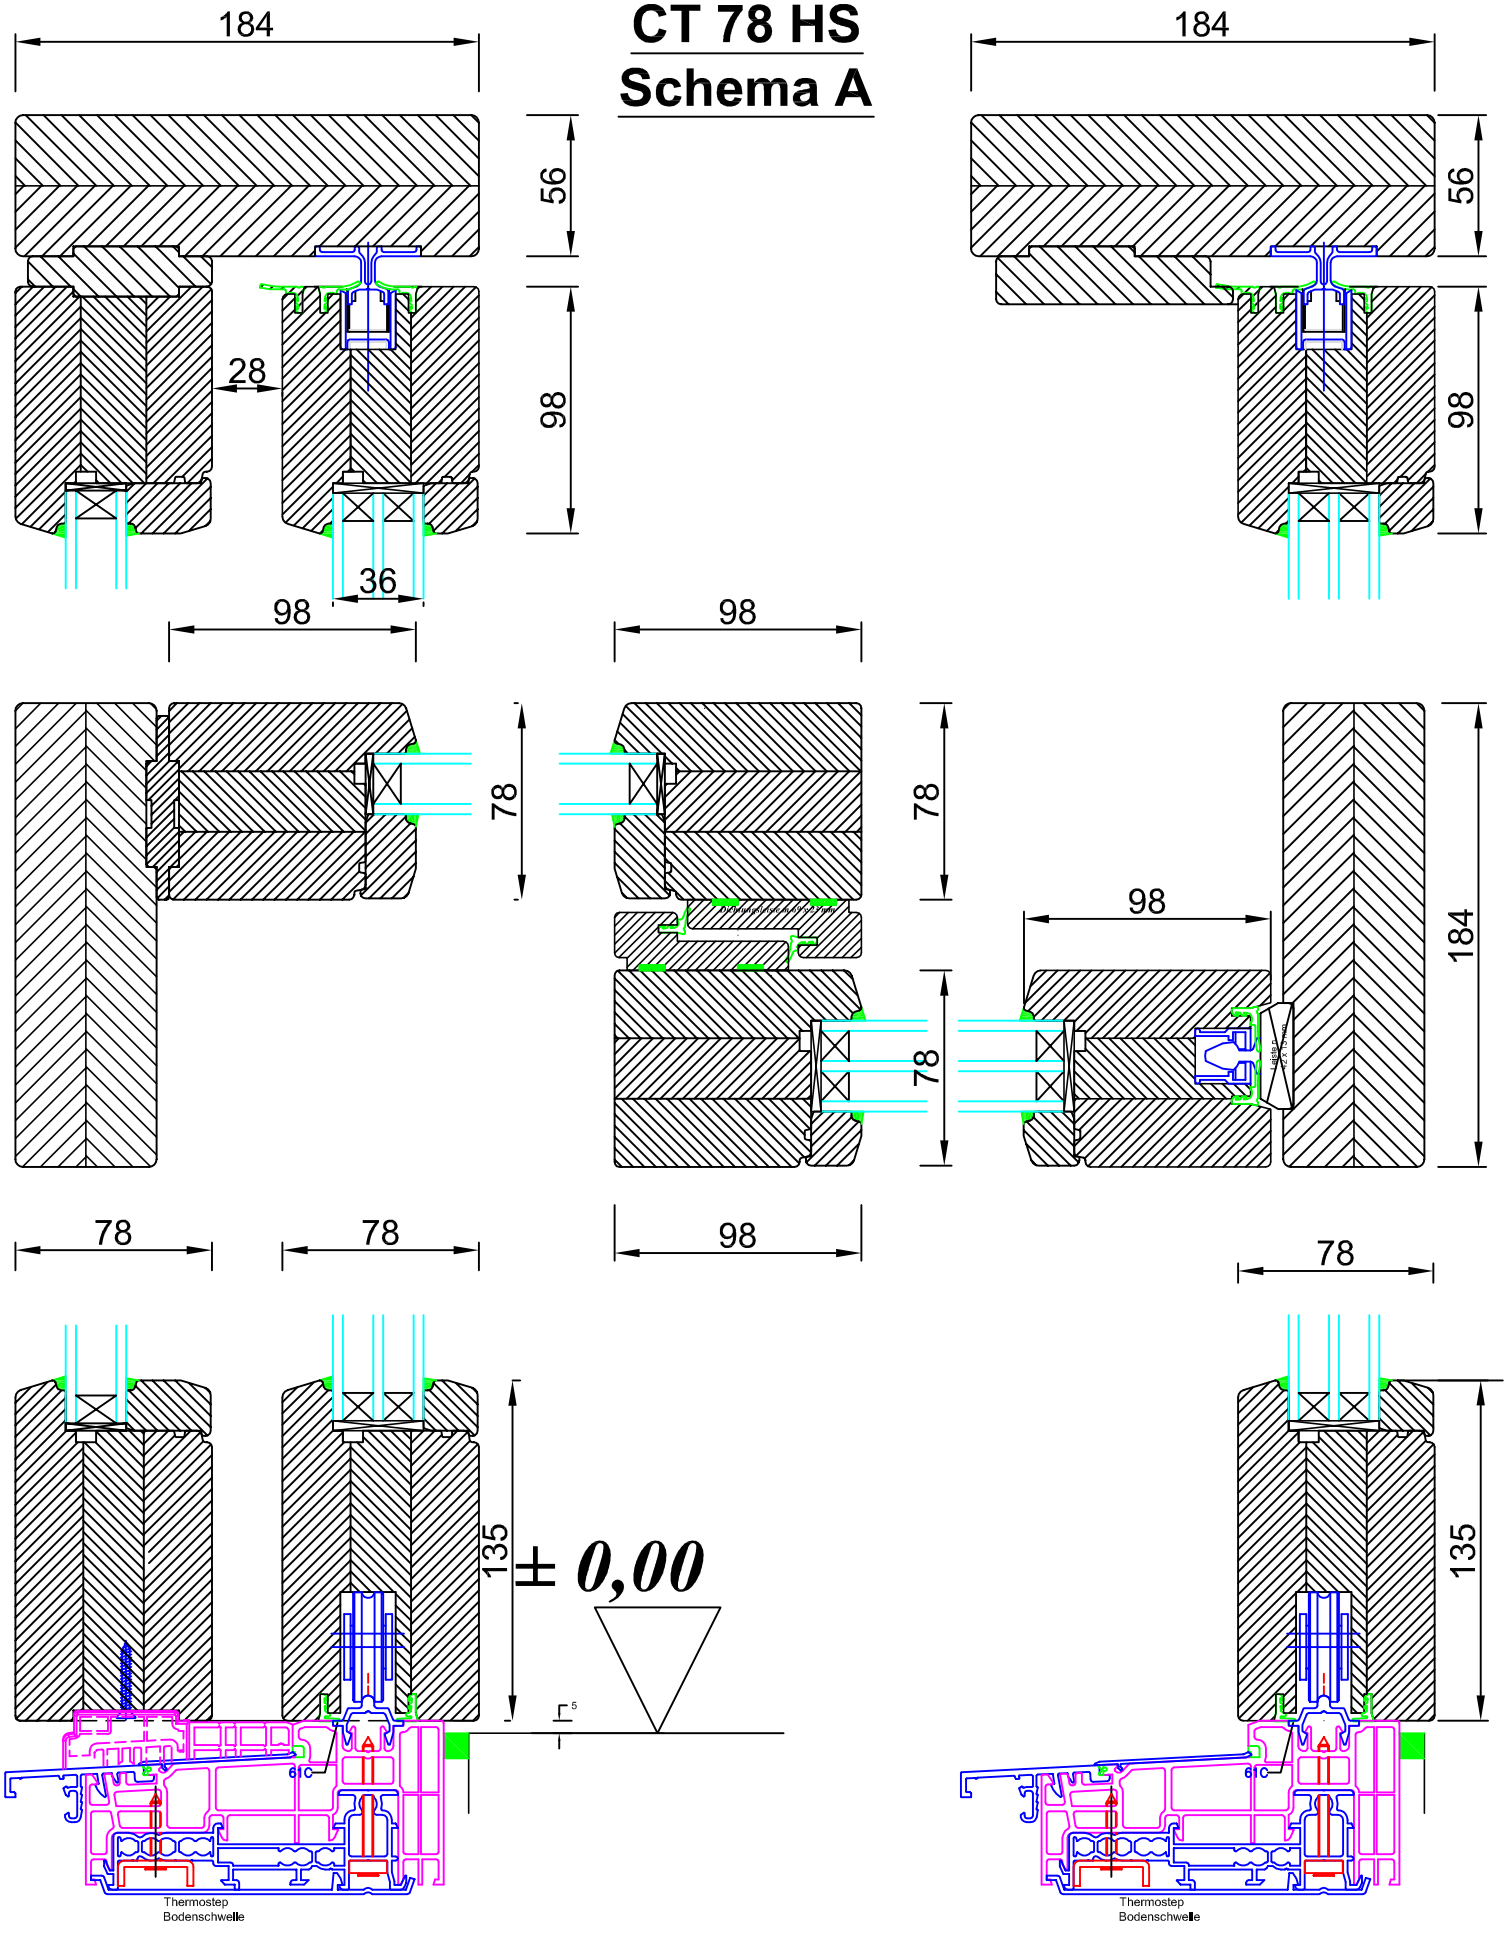
CT 78 HS
Schema A